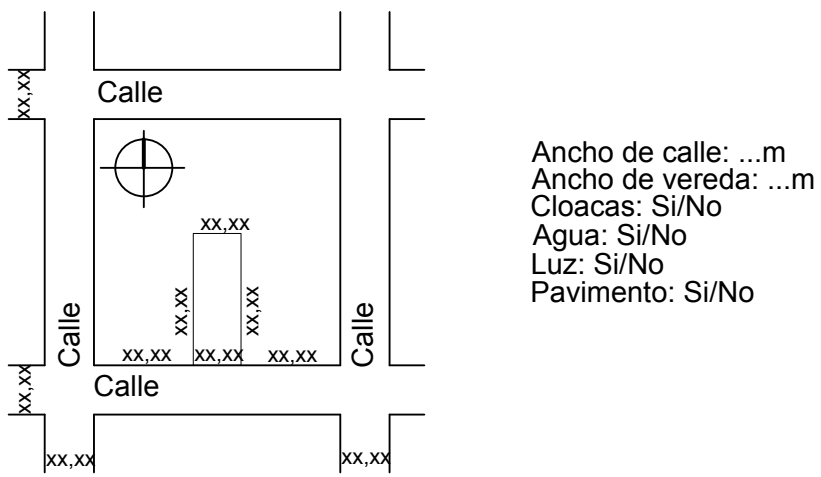


FLORENCIO VARELA

PARTIDO DE FLORENCIO VARELA CALLE:XXXXXXXXXX..... N°..... LOCALIDAD: XXXXX	ANTECEDENTE: EXPTE. N°: XXXXX - X - XXXX
--	---

PLANO DE OBRA: XXX (ejecutado sin permiso, a construir, etc)
DESTINO: XXXX (vivienda, comercio, etc)
PROPIEDAD DE:
XXXX (nombre del propietario o propietarios)

NOTAS:	REFERENCIAS Const.s/ant. a const. ESCALA: 1:100
--------	--

CROQUIS DE UBICACIÓN  Ancho de calle: ...m Ancho de vereda: ...m Cloacas: Si/No Agua: Si/No Luz: Si/No Pavimento: Si/No	NOMENCLATURA CATASTRAL Circ: X Secc: X Manz: X Parc: X
	SEGÚN TÍTULO Lote: XX Manz: X Partida: XXXXXX
	LA APROBACIÓN DE LOS PLANOS NO IMPLICA LA HABILITACIÓN DE LA FINCA O LOCAL PROPIETARIO Firma:..... Nombres: XXXXX Domicilio: XXXXX

SUPERFICIES SUP. TERRENO.....XXX,XX m2 SUP. CUBIERTA A CONSTRUIRXXX,XX m2 SUP. SEMICUBIERTA A CONSTR.....XXX,XX m2 SUP. LIBRE.....XXX,XX m2	MEDICIÓN: Firma:..... Nombre y apellido profesional: Domicilio: Matr.CTPBA: - Matr-Mun.: Cat. 2°
	PROYECTO Y DIRECCIÓN: Firma:..... Nombre y apellido profesional: Domicilio: Matr.CTPBA: - Matr-Mun.: Cat. 2°

PARCELA	INDICADORES										RETIROS						ZONA
	F.O.S.		F.O.T.		DENSIDAD		PREMIOS		COCHERAS		LEY 6312		FRENTE		FONDO		XX
	%	M2	%	M2	HAB/HA	HAB.	%	M2	%	M2	%	M2					
Requerido																	
Proyectado																	
Servicios	Agua				SI/NO	Cloacas				SI/NO	Pavimento				SI/NO		